PRODUCED BY AN AUTODESK EDUCATIONAL PRODUCT

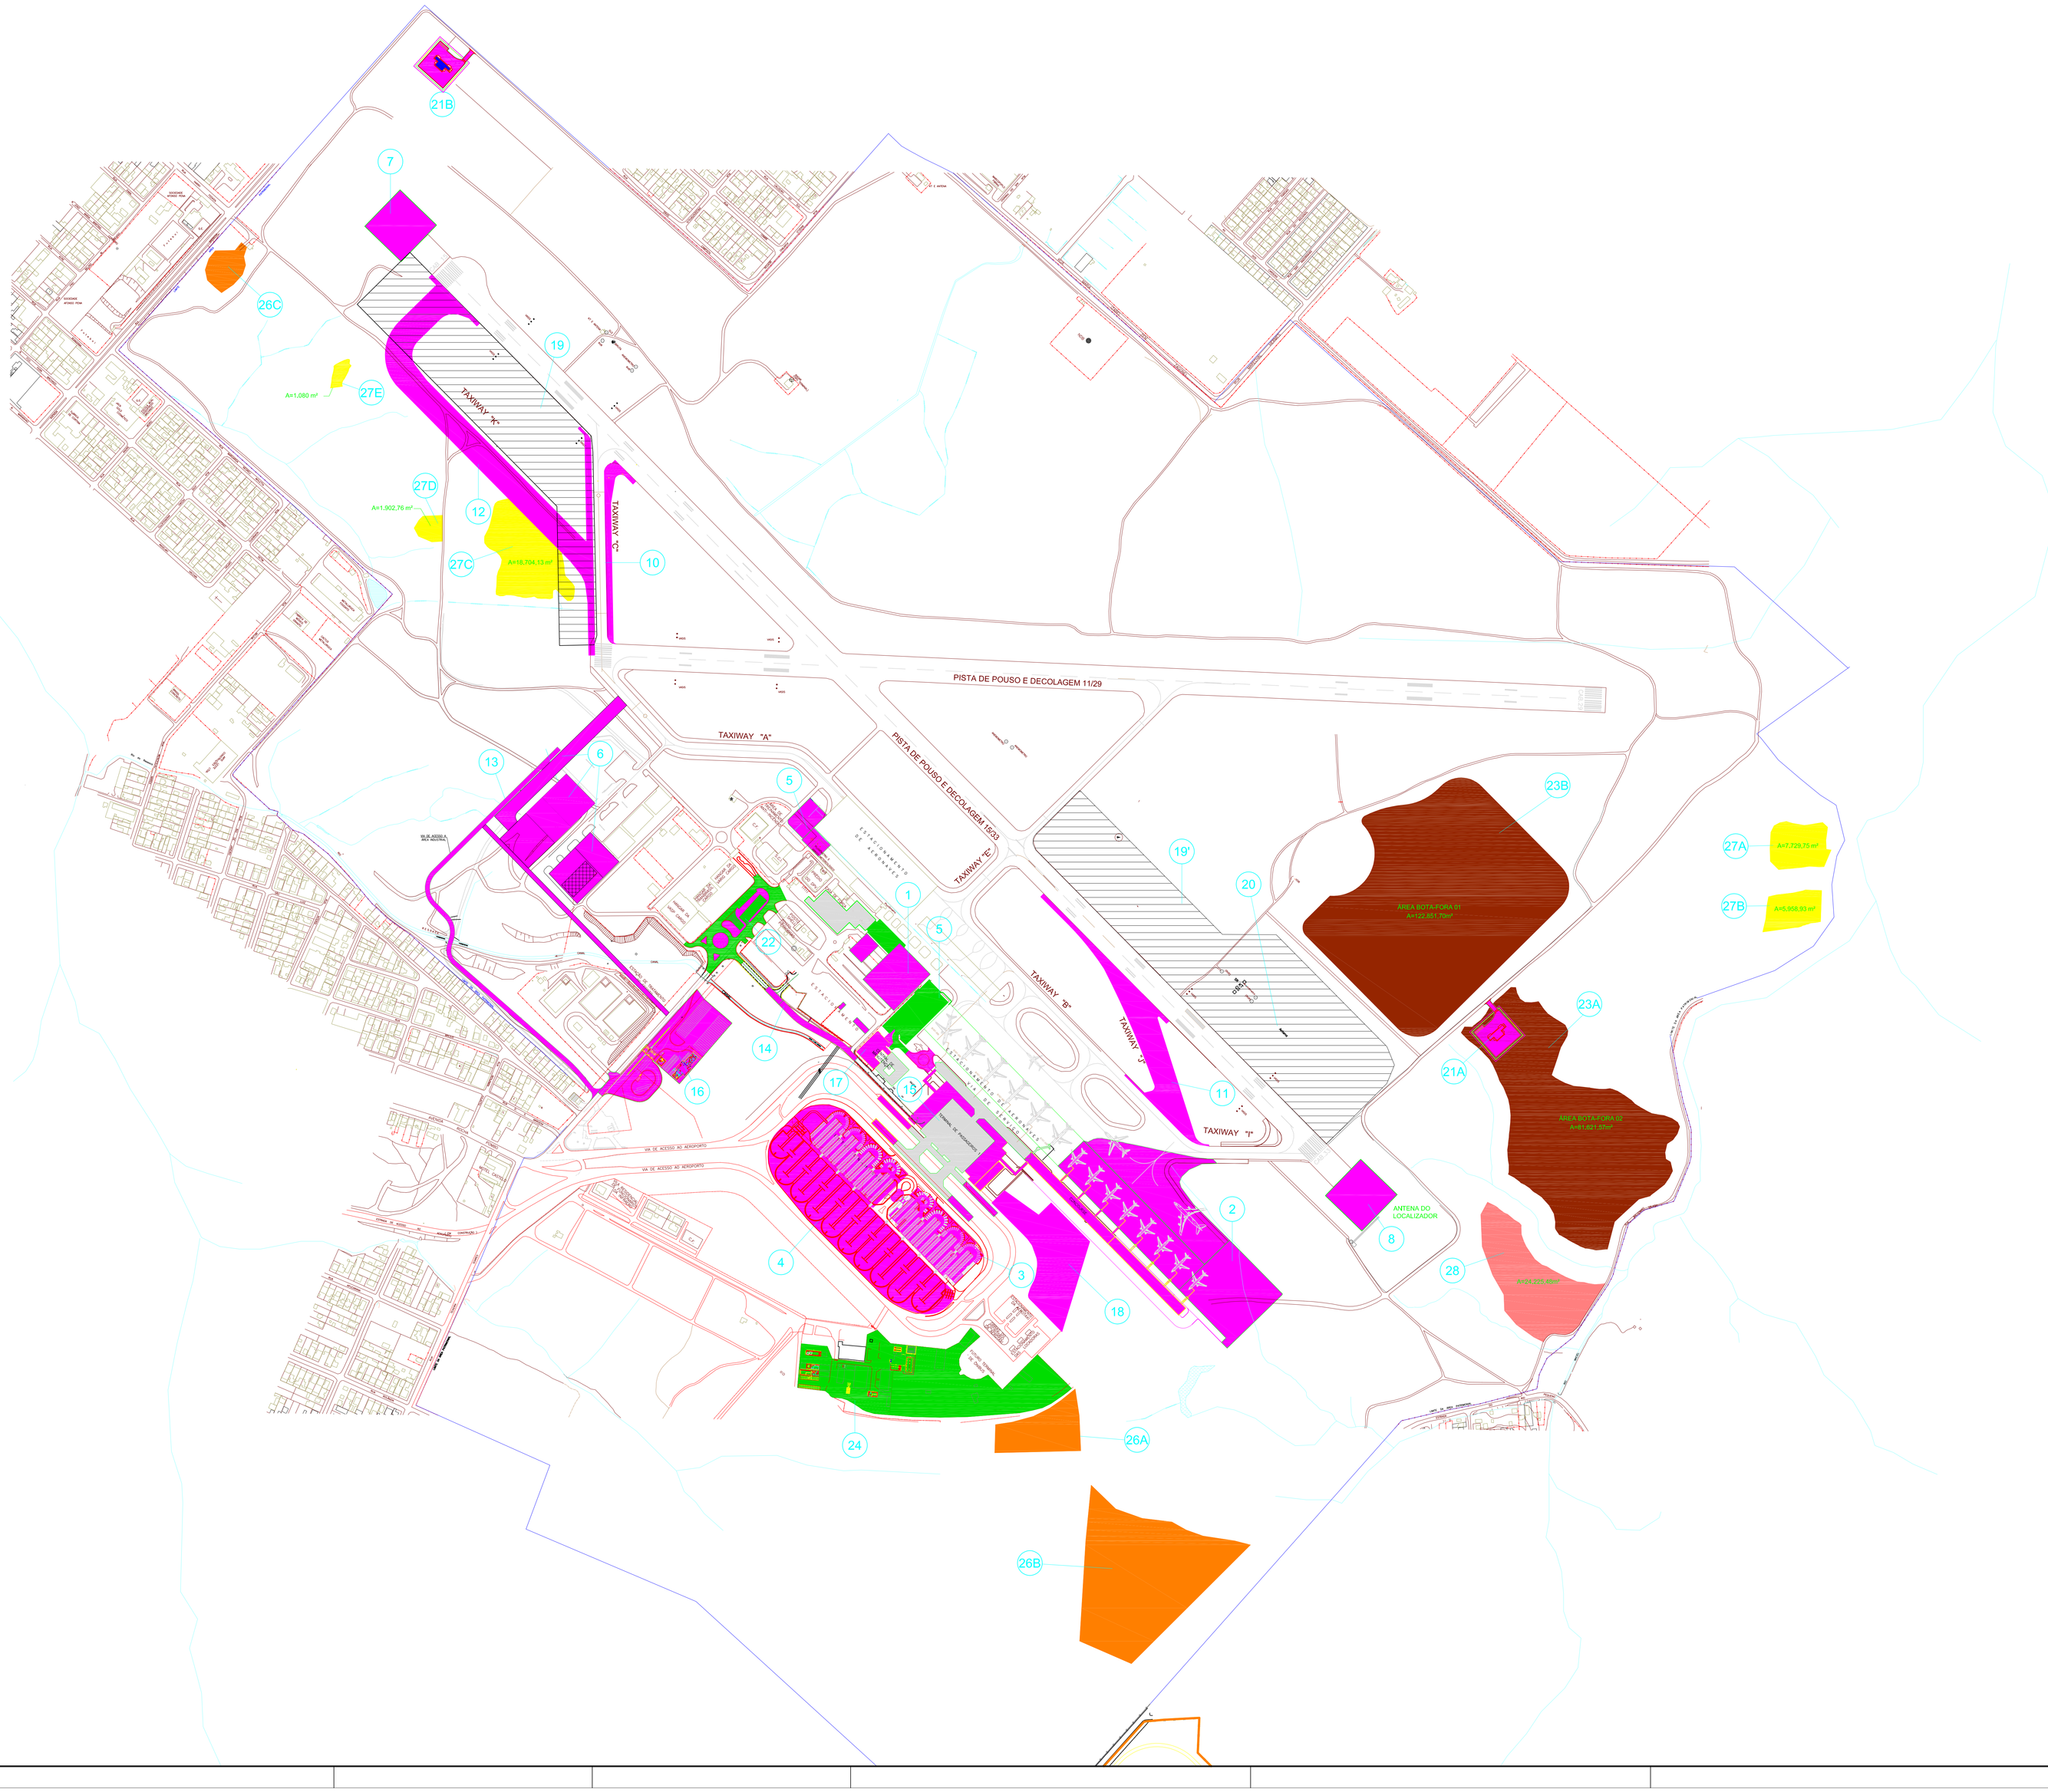

LEGENDA

- ÁREA AMPLIAÇÃO
- ÁREA DE REFORMA
- ÁREA DE BOTA-FORA
- ÁREA DE ARMAZENAMENTO TEMPORÁRIO DE RESÍDUOS
- ÁREAS DEGRADADAS
- ÁREA DE EMPRÉSTIMO
- ÁREA REGULARIZAÇÃO DE PISTA
- VALAS E DRENOS

EMPREENDIMENTOS PARA ADEQUAÇÃO OPERACIONAL

AEROPORTO INTERNACIONAL AFONSO PENA

	EMPREENDIMENTO	DIMENSÕES
1	Terminal de Cargas	5011 m²
2	Pátio de estacionamento de aeronaves	69086 m²
3	Edifício Garagem	33624 m²
4	Estacionamento de veículos	37050 m²
5	Área para equipamentos de rampa	11861 m²
6	Infraestrutura para hangares de aviação executiva	45501 m²
7	RESA para cabeceira 15	8100 m²
8	RESA para cabeceira 33	8100 m²
9	Cerca perimetral	5887 m
10	Taxiway "C"	7164 m²
11	Taxiway "J"	15832 m²
12	Taxiway "K"	31280 m²
13	Via de acesso à área industrial	6758 m²
14	Via de acesso à área de manutenção	2170 m²
15	Reforma e adequação do Terminal de Passageiros	33080 m²
16	Guarita para controle de acesso de veículos	18312 m²
17	Central de Manutenção da Infraero	5393 m²
18	Estacionamento interno de veículos	17885 m²
19	Regularização da faixa de pista	202856 m²
20	Infraestrutura e instalação de ILS CAT 2 para cabeceira 33	84 m
21A	Adequação das KFs	340 m²
21B	Adequação das KFs	3400 m²
22	Adequação acesso viário	10000 m²
23 A	Área de bota-fora	81621 m²
23 B	Área de bota-fora	122851m²
24	Canteiro de obras	43773 m²
25	Vias de Serviço e Drenagem Terceira Pista	30605 m²
26 A	Área de Armazenamento Temporário de Resíduos	10715 m²
26 B	Área de Armazenamento Temporário de Resíduos	50242 m²
26 C	Área de Armazenamento Temporário de Resíduos	4128 m²
27 A	Áreas Degradadas	7729 m²
27 B	Áreas Degradadas	5958 m²
27 C	Áreas Degradadas	18764 m²
27 D	Áreas Degradadas	1902 m²
27 E	Áreas Degradadas	1080 m²
28	Área de Empréstimo	24225 m²

REV.	M O D I F I C A Ç Ã O	DATA	PROJETISTA	DESENHISTA	APROVO
04	INSERIDO NOVA CODIFICAÇÃO	24/05/11	JADER	JADER	
03	ATUALIZAÇÃO DA ÁREA DO ESTACIONAMENTO	12/04/11	JADER	JADER	
02	ATUALIZAÇÃO DAS ÁREAS	25/01/11	JADER	YURI	
01	INCLUSÃO DE ÁREAS DEGRADADAS E DE ARMAZENAMENTO DE RESÍDUOS	10/12/10	JADER	YURI	
00	EMISSÃ O	18/08/10	JADER	YURI	

INFRAERO

SÍTIO: AEROPORTO AFONSO PENA

ÁREA DO SÍTIO: GERAL

ESCALA	DATA	DESENHISTA	ESPECIALIDADE/SUBESPECIALIDADE
S/ ESCALA	18/08/10	ELTON BOGE	GERAL

AUTOR DO PROJETO: JADER HENRIQUE JUNCKES — CREA: 077565-4/SC — UF: — TIPO/ESPECIFICAÇÃO DO DOCUMENTO: LAY OUT 1

COORDENADOR: C LAUDIA BAKER KAIPPER — RUBRICA: — TIPO DE OBRA: AMPLIAÇÃO/ EXPANSÃO — CLASSE DO PROJETO: INFORMAÇÕES BÁSICAS

GERENTE DO PROJETO: ANGELA CRISTINA BAHR — RUBRICA: — SUBSTITUI A: — SUBSTITUÍDA POR:

RUBRICA DO AUTOR: — REG. DE ARQUIVO: — CODIFICAÇÃO: CT . 01 / 800.93 / 02425 / 04

PRODUCED BY AN AUTODESK EDUCATIONAL PRODUCT
PRODUCED BY AN AUTODESK EDUCATIONAL PRODUCT
PRODUCED BY AN AUTODESK EDUCATIONAL PRODUCT